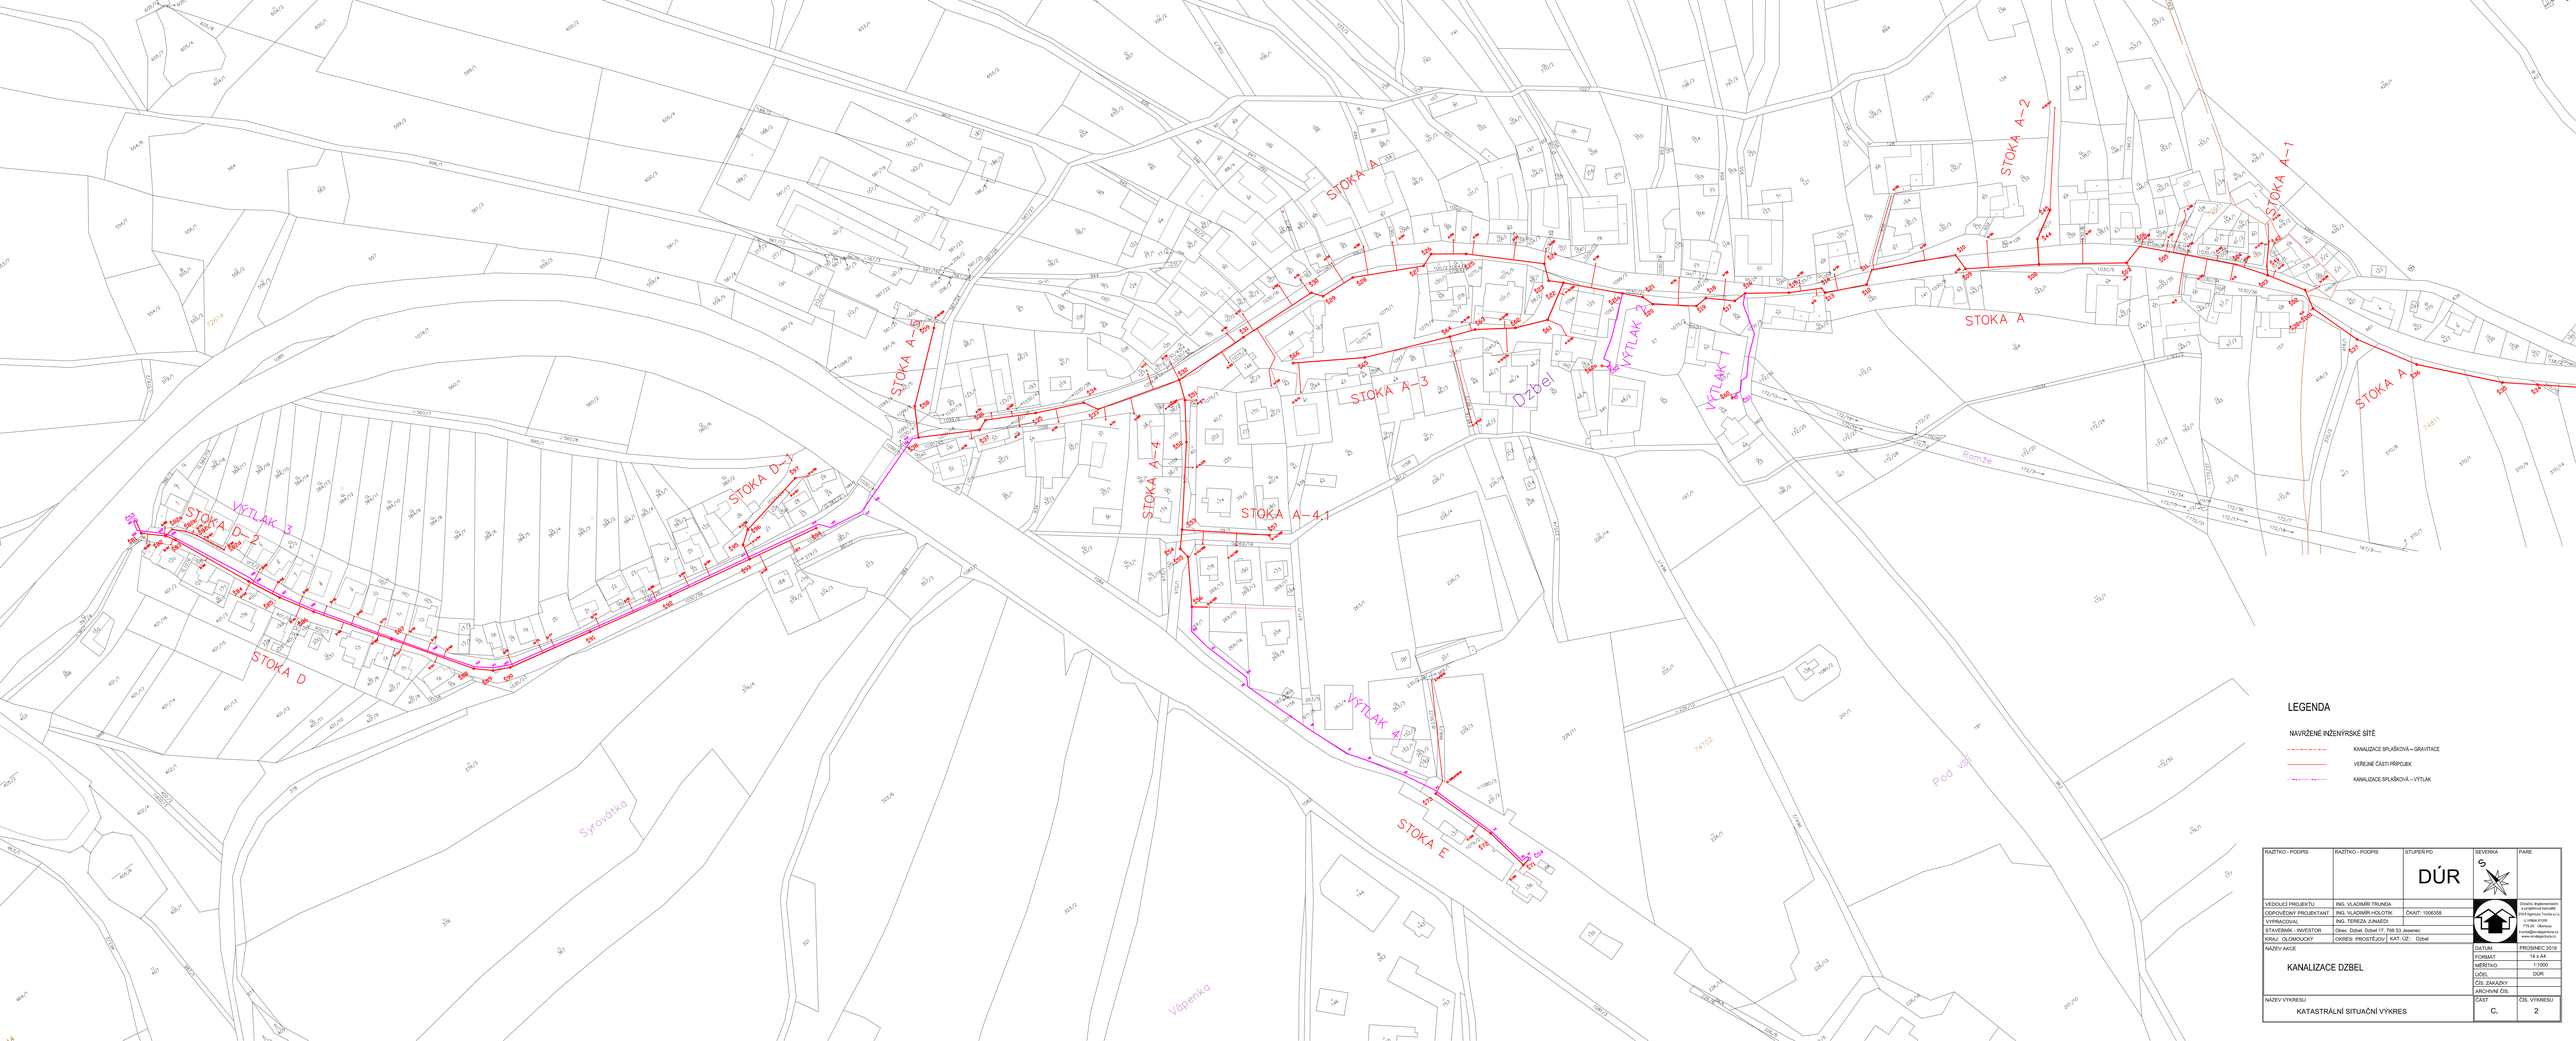

LEGENDA

NAVRŽENÉ INŽENÝRSKÉ SÍTĚ

- KANALIZACE SPLAŠKOVÁ – GRAVITACE
- VEŘEJNÉ ČÁSTI PŘÍPOJEK
- KANALIZACE SPLAŠKOVÁ – VÝTLAK

RAZÍTKO - PODPIS	RAZÍTKO - PODPIS	STUPEŇ PD: DÚR	SEVERKA	PARE
VEDOUCÍ PROJEKTU	ING. VLADIMÍR TRLINDA			
ODPOVĚDNÝ PROJEKTANT	ING. VLADIMÍR HOLOTÍK	ČKAIT: 1006358		
VYPRACOVAL	ING. TEREZA JUNÁZEK			
STAVEBNÍK - INVESTOR	Obec Dzbel, Dzbel 17, 798 53 Jesenec			
KRAJ: OLOMOUCKÝ	OKRES: PROSTĚJOV	KAT. ÚZ.: Dzbel		

Ateliér Inženýrských a projektových kanálů
Ing.Agentura Trumila s.r.o.
U mlýnské stoky
779 00 Olomouc
tel.: 585 224 111, 585 224 112
www.ateliertrumila.cz

DATUM	PROSINEC 2018
FORMÁT	14 x A4
MĚŘÍTKO	1:1000
ÚČEL	DÚR
ČÍS. ZAKÁZKY	
ARCHIVNÍ ČÍS.	

NÁZEV AKCE: KANALIZACE DZBEL

NÁZEV VÝKRESU: KATASTRÁLNÍ SITUAČNÍ VÝKRES

ČÁST: C.

ČÍS. VÝKRESU: 2