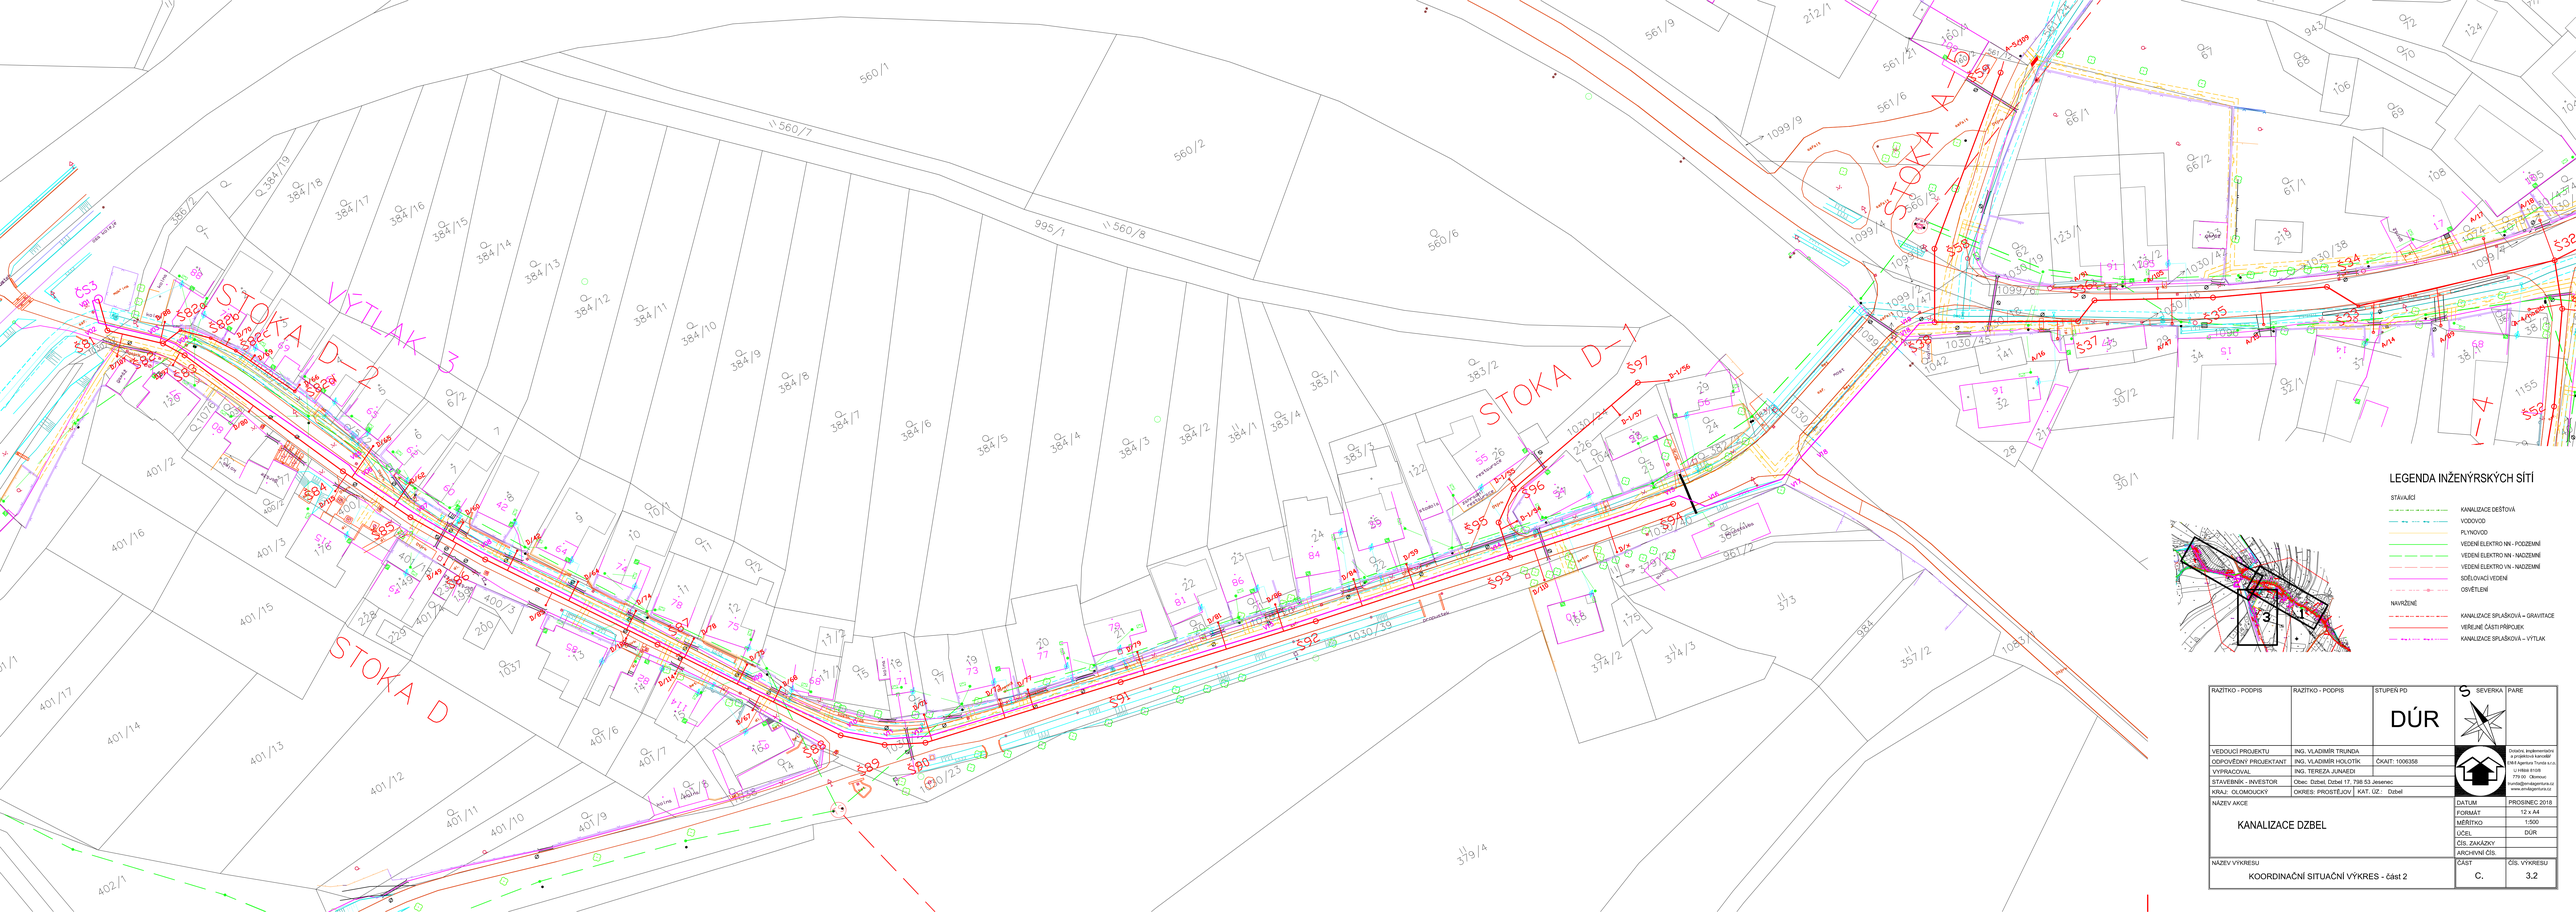
STOKA A
STOKA A-1
STOKA D
STOKA D-1
STOKA D-2
VÝTLAK 3
VÝTLAK 4
S1
S2
